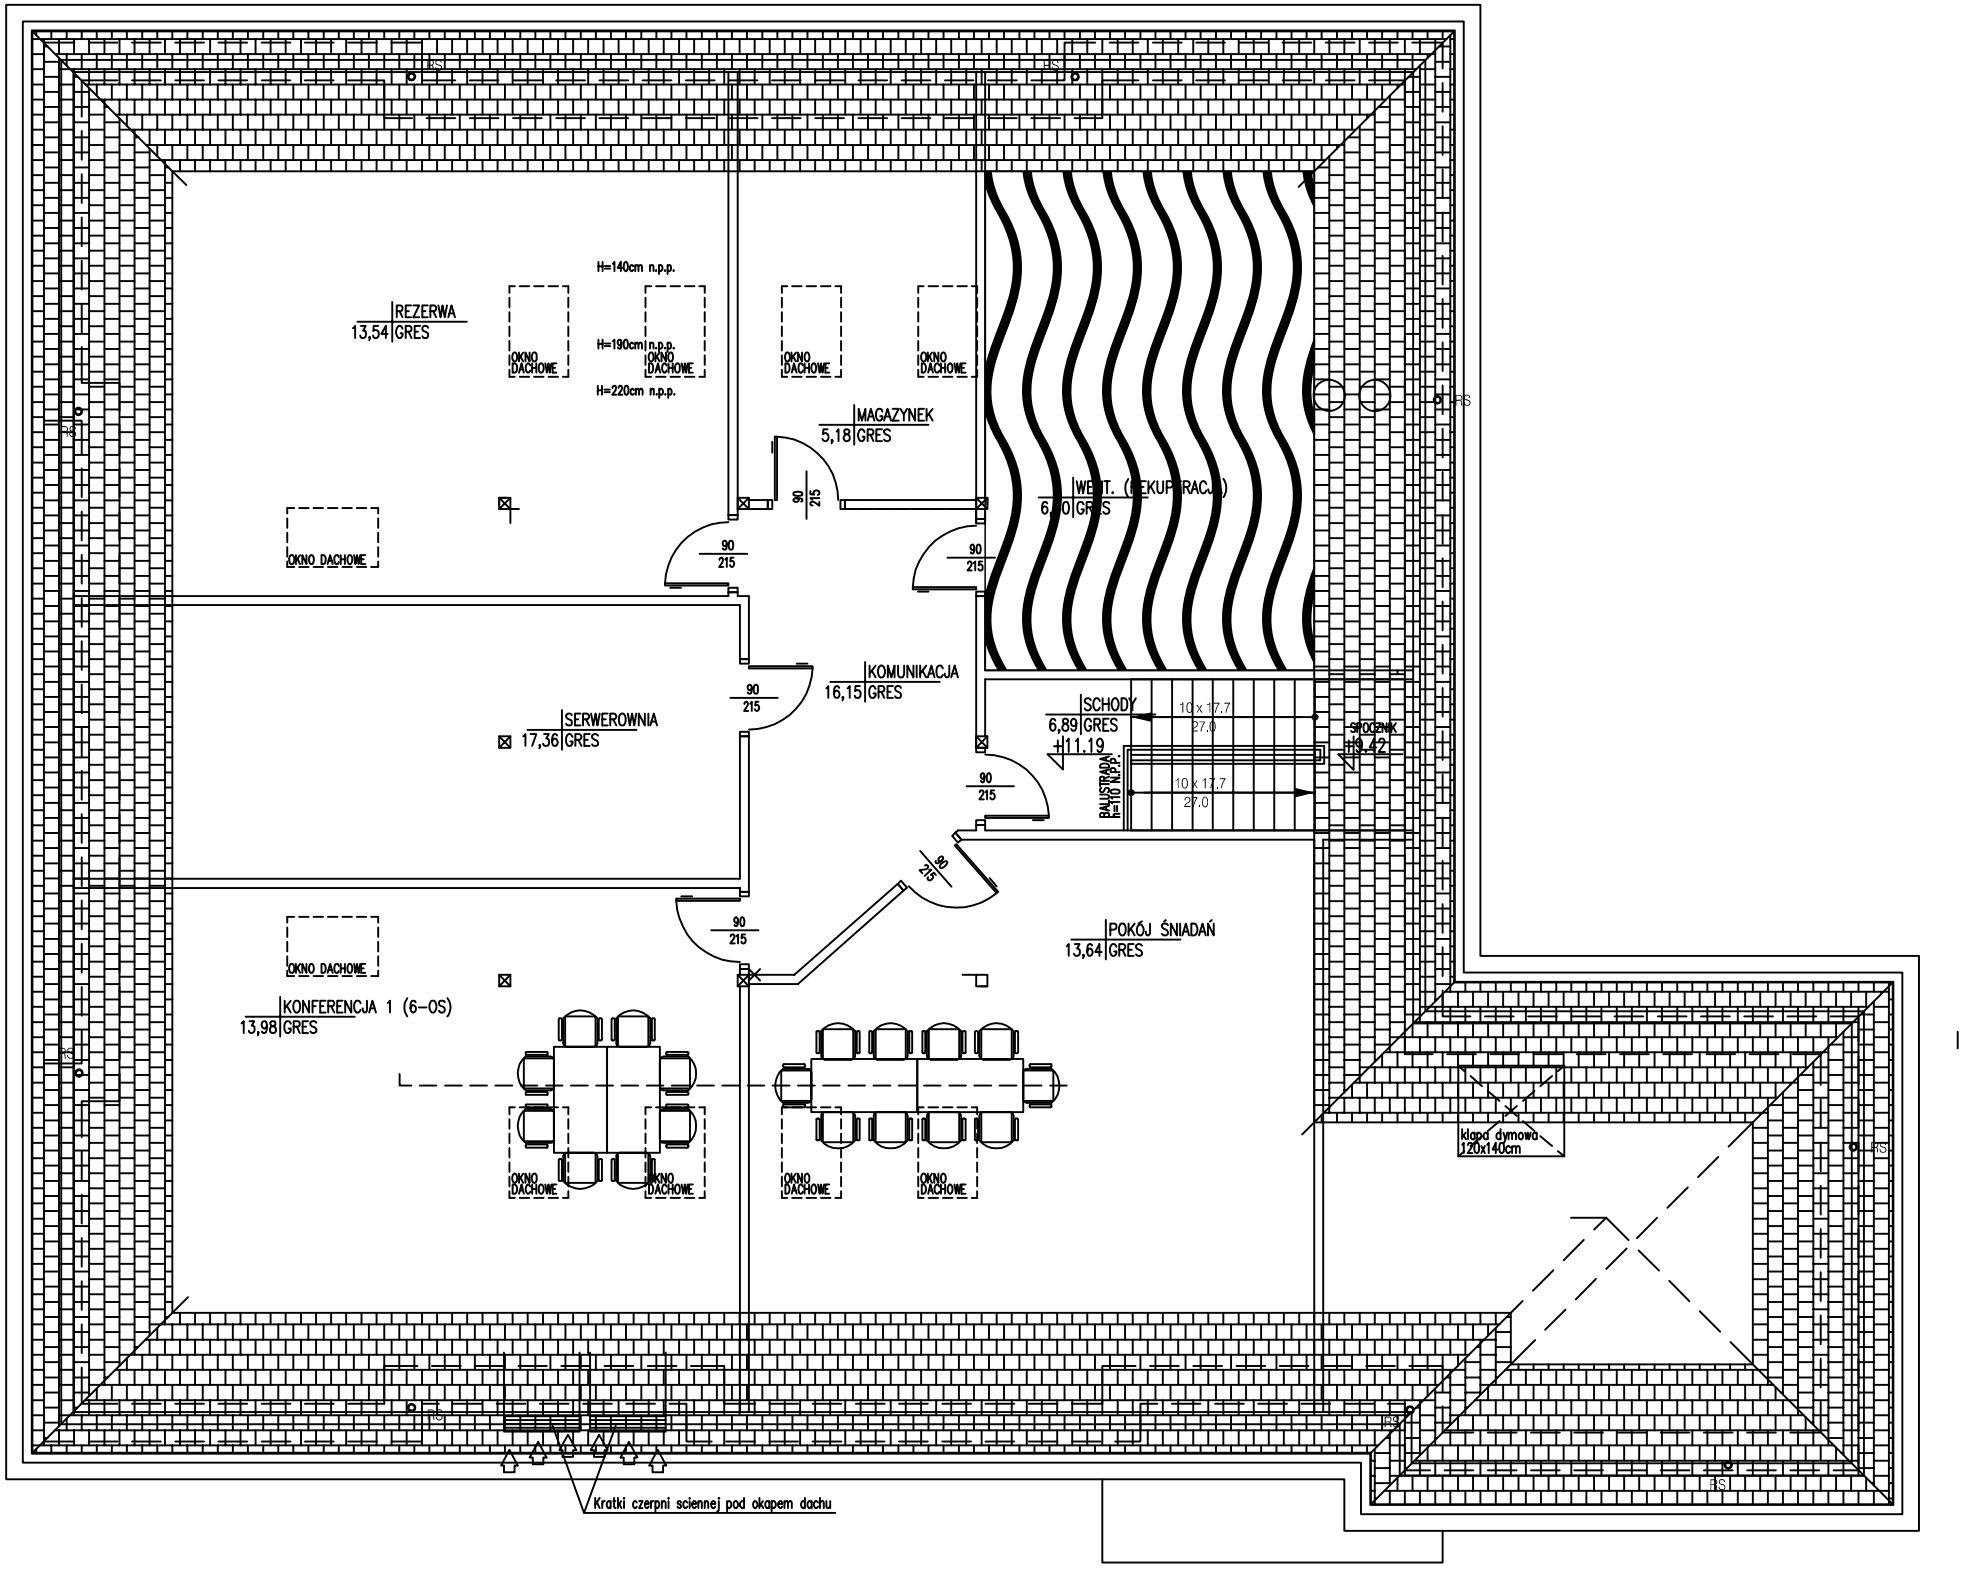

REZERWA
13,54 GRES
H=140cm n.p.p.
H=190cm n.p.p.
H=220cm n.p.p.
OKNO DACHOWE
MAGAZYNEK
5,18 GRES
WENT. (REKUPERACJA)
6,00 GRES
KOMUNIKACJA
16,15 GRES
SERWEROWNIA
17,36 GRES
SCHODY
6,89 GRES
+11.19
10 x 17.7
27.0
SPOCZNIK
+9.42
BALUSTRADA h=110 N.P.P.
POKÓJ ŚNIADAŃ
13,64 GRES
KONFERENCJA 1 (6-OS)
13,98 GRES
klapa dymowa 120x140cm
Kratki czerpni sciennej pod okapem dachu